


SITUACE DIO - VÝJEZD Z NÁMĚSTÍ

NÁHLEDOVÁ MAPA

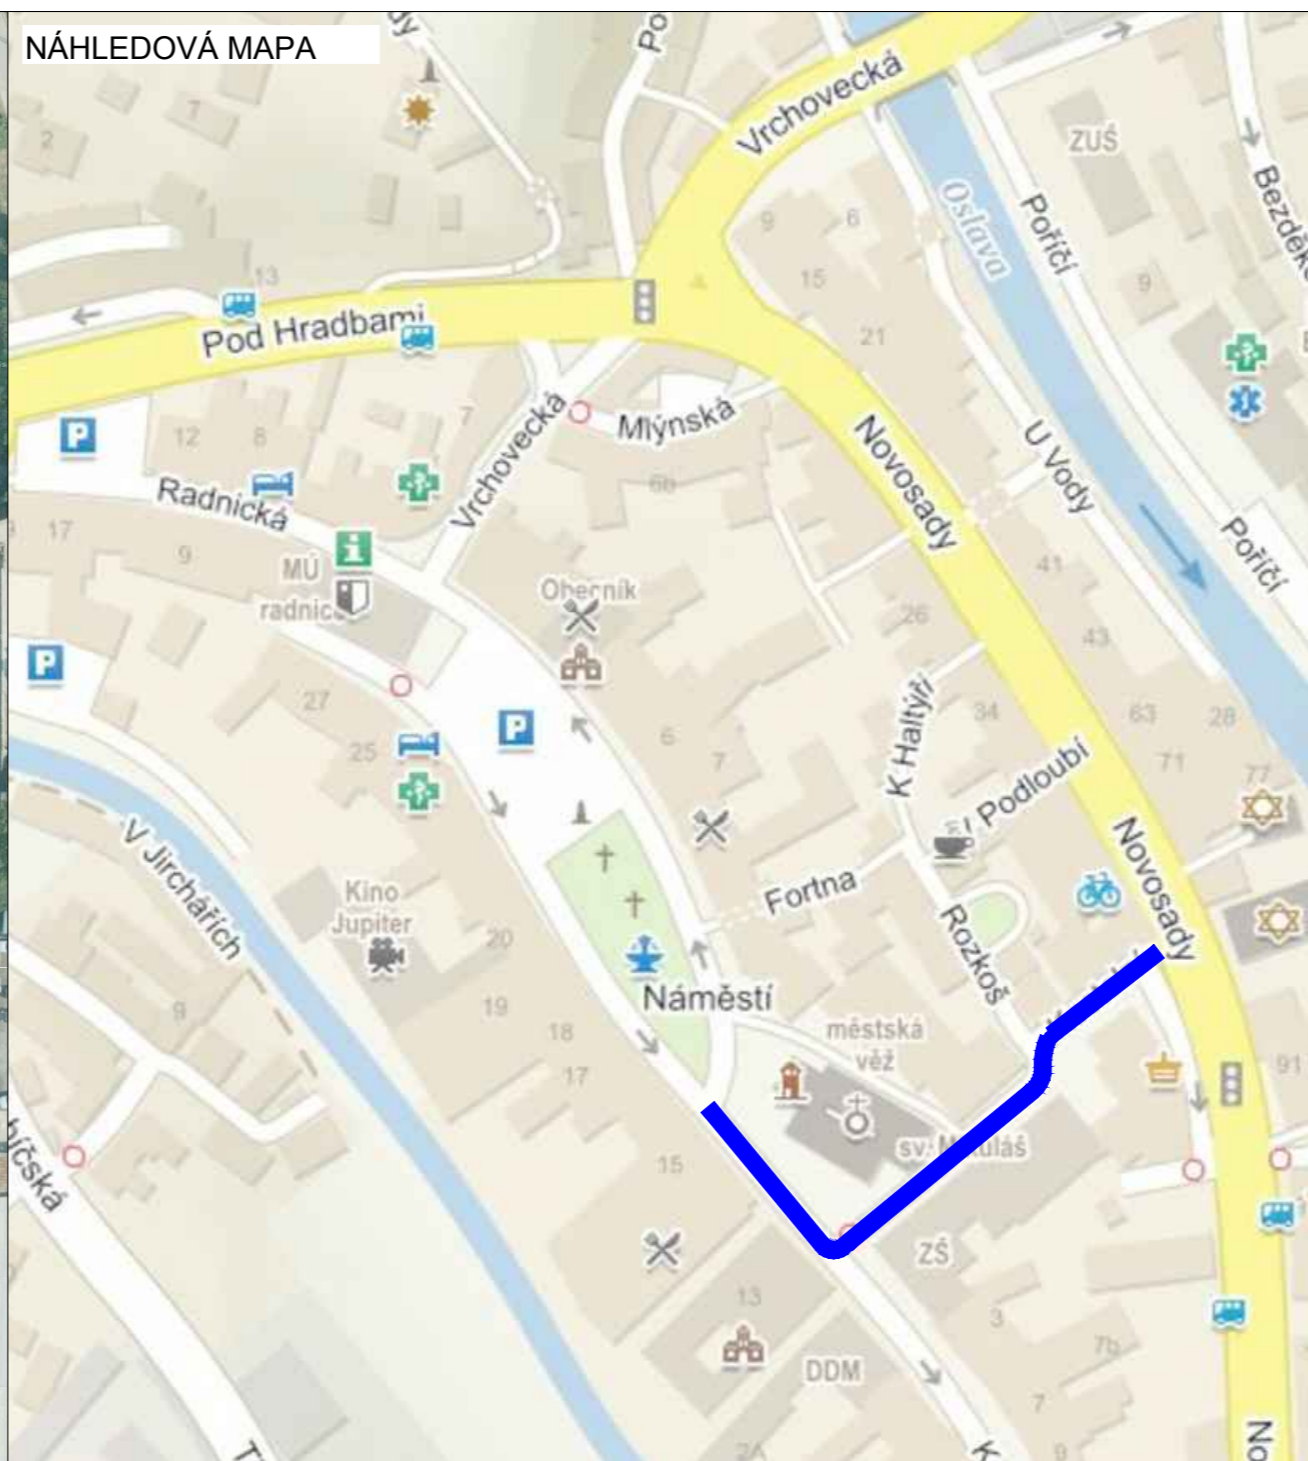

a			
b			
c			
č	text změny – odůvodnění	datum	podpis

Název stavby: <b>II/602 VELKÉ MEZIŘIČÍ, MOST EV.Č. 602-028</b>	Číslo objektu: <b>SO DIO</b>
---	---------------------------------

	Razítko:
	Kontroloval: Datum: Podpis:

Zhotovitel stavby: <b>DORR</b>	<b>PORR a.s.</b> Dubečská 3238/36, Strašnice, 100 00 Praha 10 +420 267 226 111; www.porr.cz IČO: 430 05 560; DIČ: CZ43005560	Razítko:
		Kontroloval: Datum: Podpis:

Autorský dozor:	Razítko:
	Kontroloval: Datum: Podpis:

Zpracovatel RDS DIO:	<b>GEFAB CS, spol. s r.o.</b> Švédská 5, 620 00 Brno +420 545 219 433; gefab@gefab.cz; www.gefab.cz IČO: 416 02 901; DIČ: CZ41602901	<b>GEFAB</b> 
----------------------	---	------------------

Ing. Jakub Beneš	Jakub Humplík	Bc. Daneš Pulec	Číslo zakázky: 103/2017
			VP (HIP): Humplík
Vypracoval:	Zodpovědný projektant:	Kontroloval:	Stupeň: RDS

Obsah:	<b>DOPLNĚNÍ - ÚPLNÁ UZAVÍRKA SILNICE II/602 DOPRAVNĚ INŽENÝRSKÁ OPATŘENÍ</b>	Datum: 11/2017
		Formát: A4
		Měřítko: -

Příloha:	<b>PROVIZORNÍ VÝJEZD Z NÁMĚSTÍ DOPRAVNÍ ZNAČENÍ V CENTRU MĚSTA VELKÉ MEZIŘIČÍ</b>	Číslo přílohy: 1	Souprava:
----------	---	------------------	-----------